


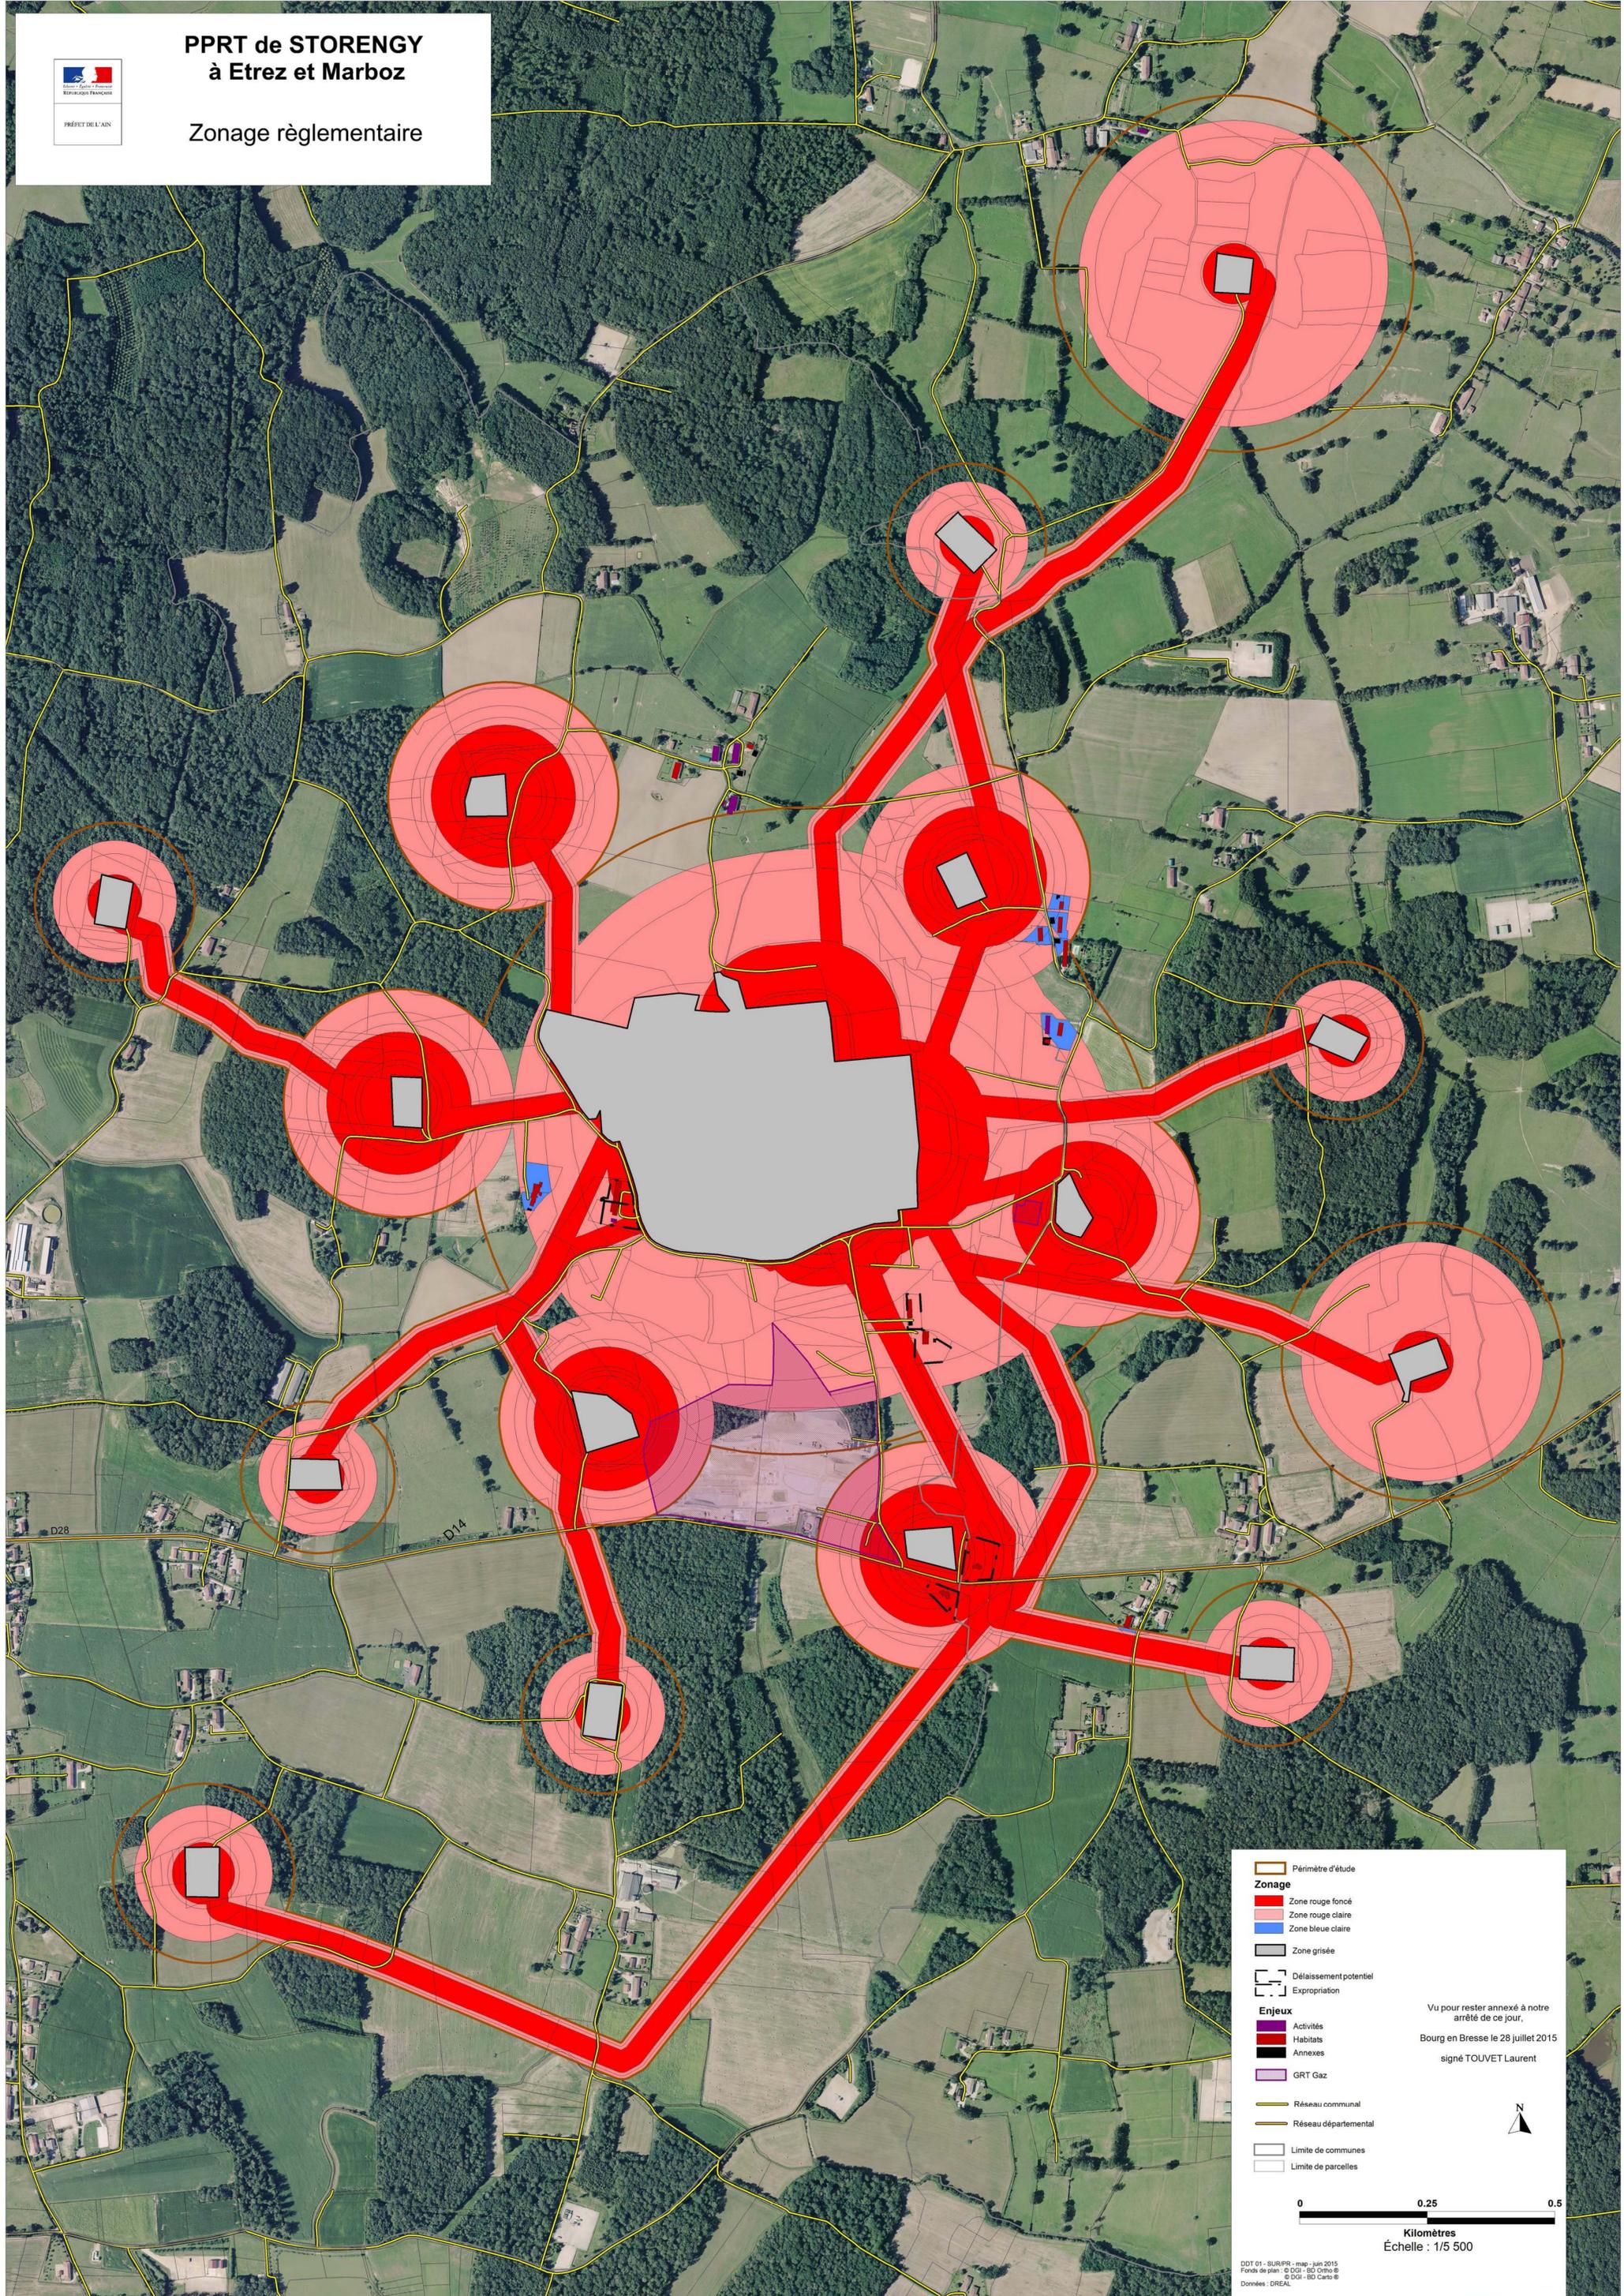

PPRT de STORENGY à Etrez et Marboz

Zonage réglementaire



Périmètre d'étude

Zonage

- Zone rouge foncé
- Zone rouge claire
- Zone bleue claire
- Zone grisée

Délaissement potentiel

- Expropriation

Enjeux

- Activités
- Habitats
- Annexes
- GRT Gaz

Réseaux

- Réseau communal
- Réseau départemental

Limites

- Limite de communes
- Limite de parcelles

Vu pour rester annexé à notre arrêté de ce jour,
Bourg en Bresse le 28 juillet 2015
signé TOUVET Laurent

0 0,25 0,5
Kilomètres
Échelle : 1/5 500

DDT 01 - SUR/PR - map - juin 2015
Fonds de plan : © DGI - IGN © S
© DGI - BD Cartho ©
Données : DREAL